


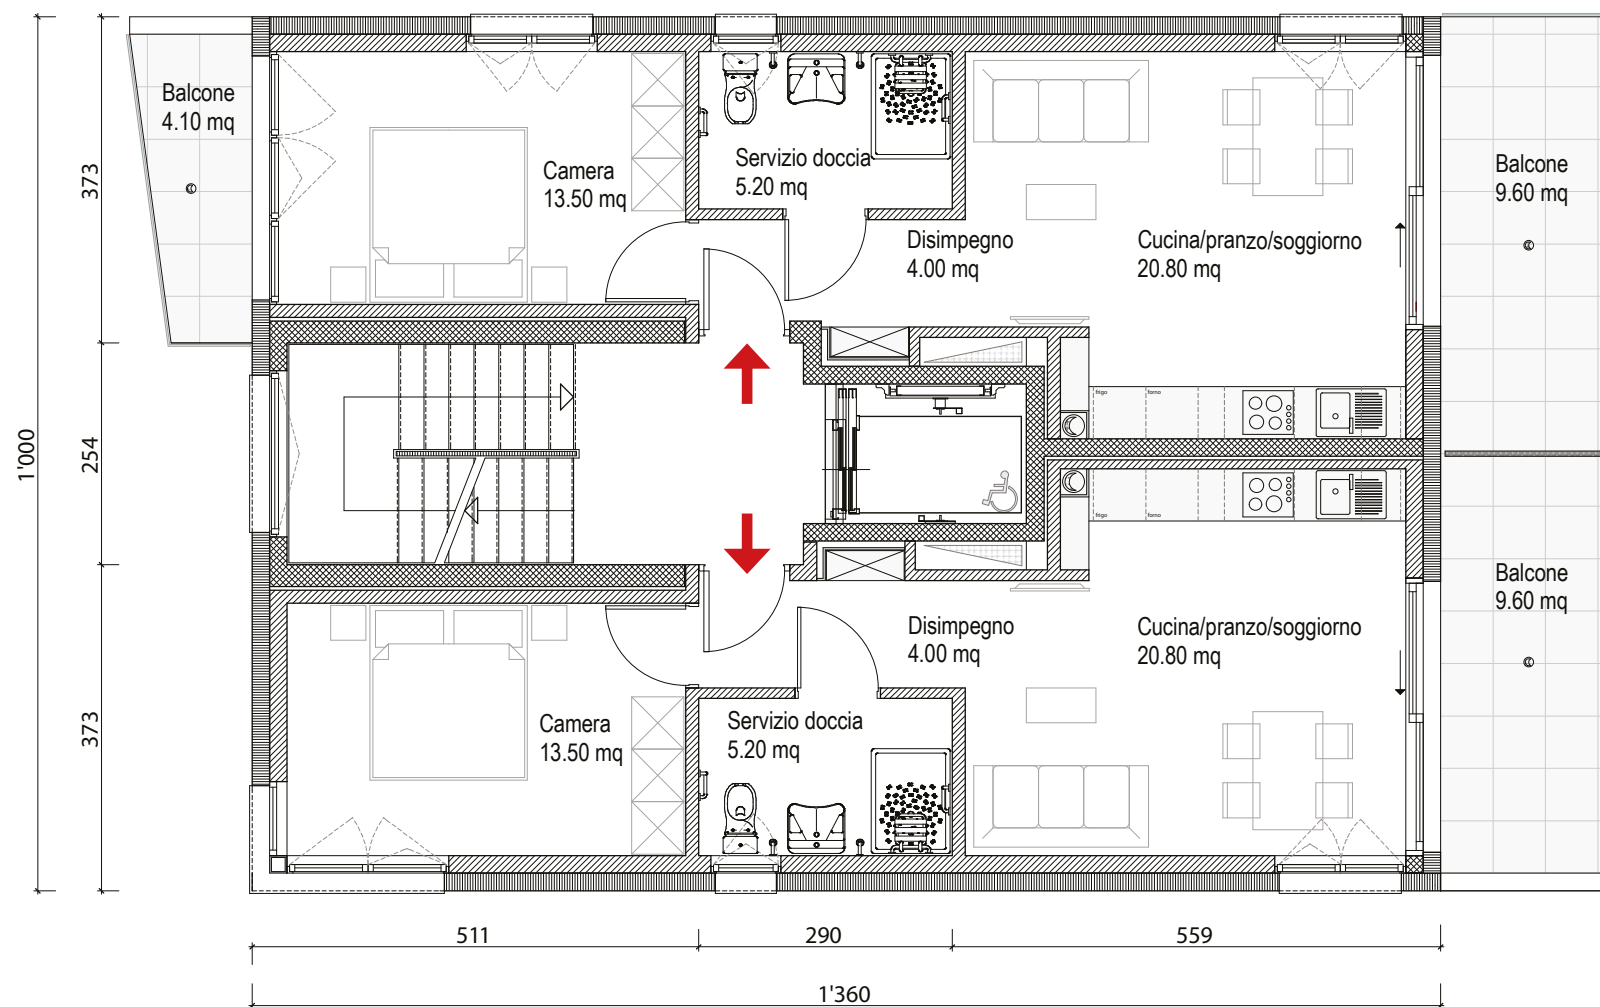

Pianta tipo blocco A - Predisposizione per anziani - 2.5 locali